




GRONDPLAN 1ste verdieping 1/50

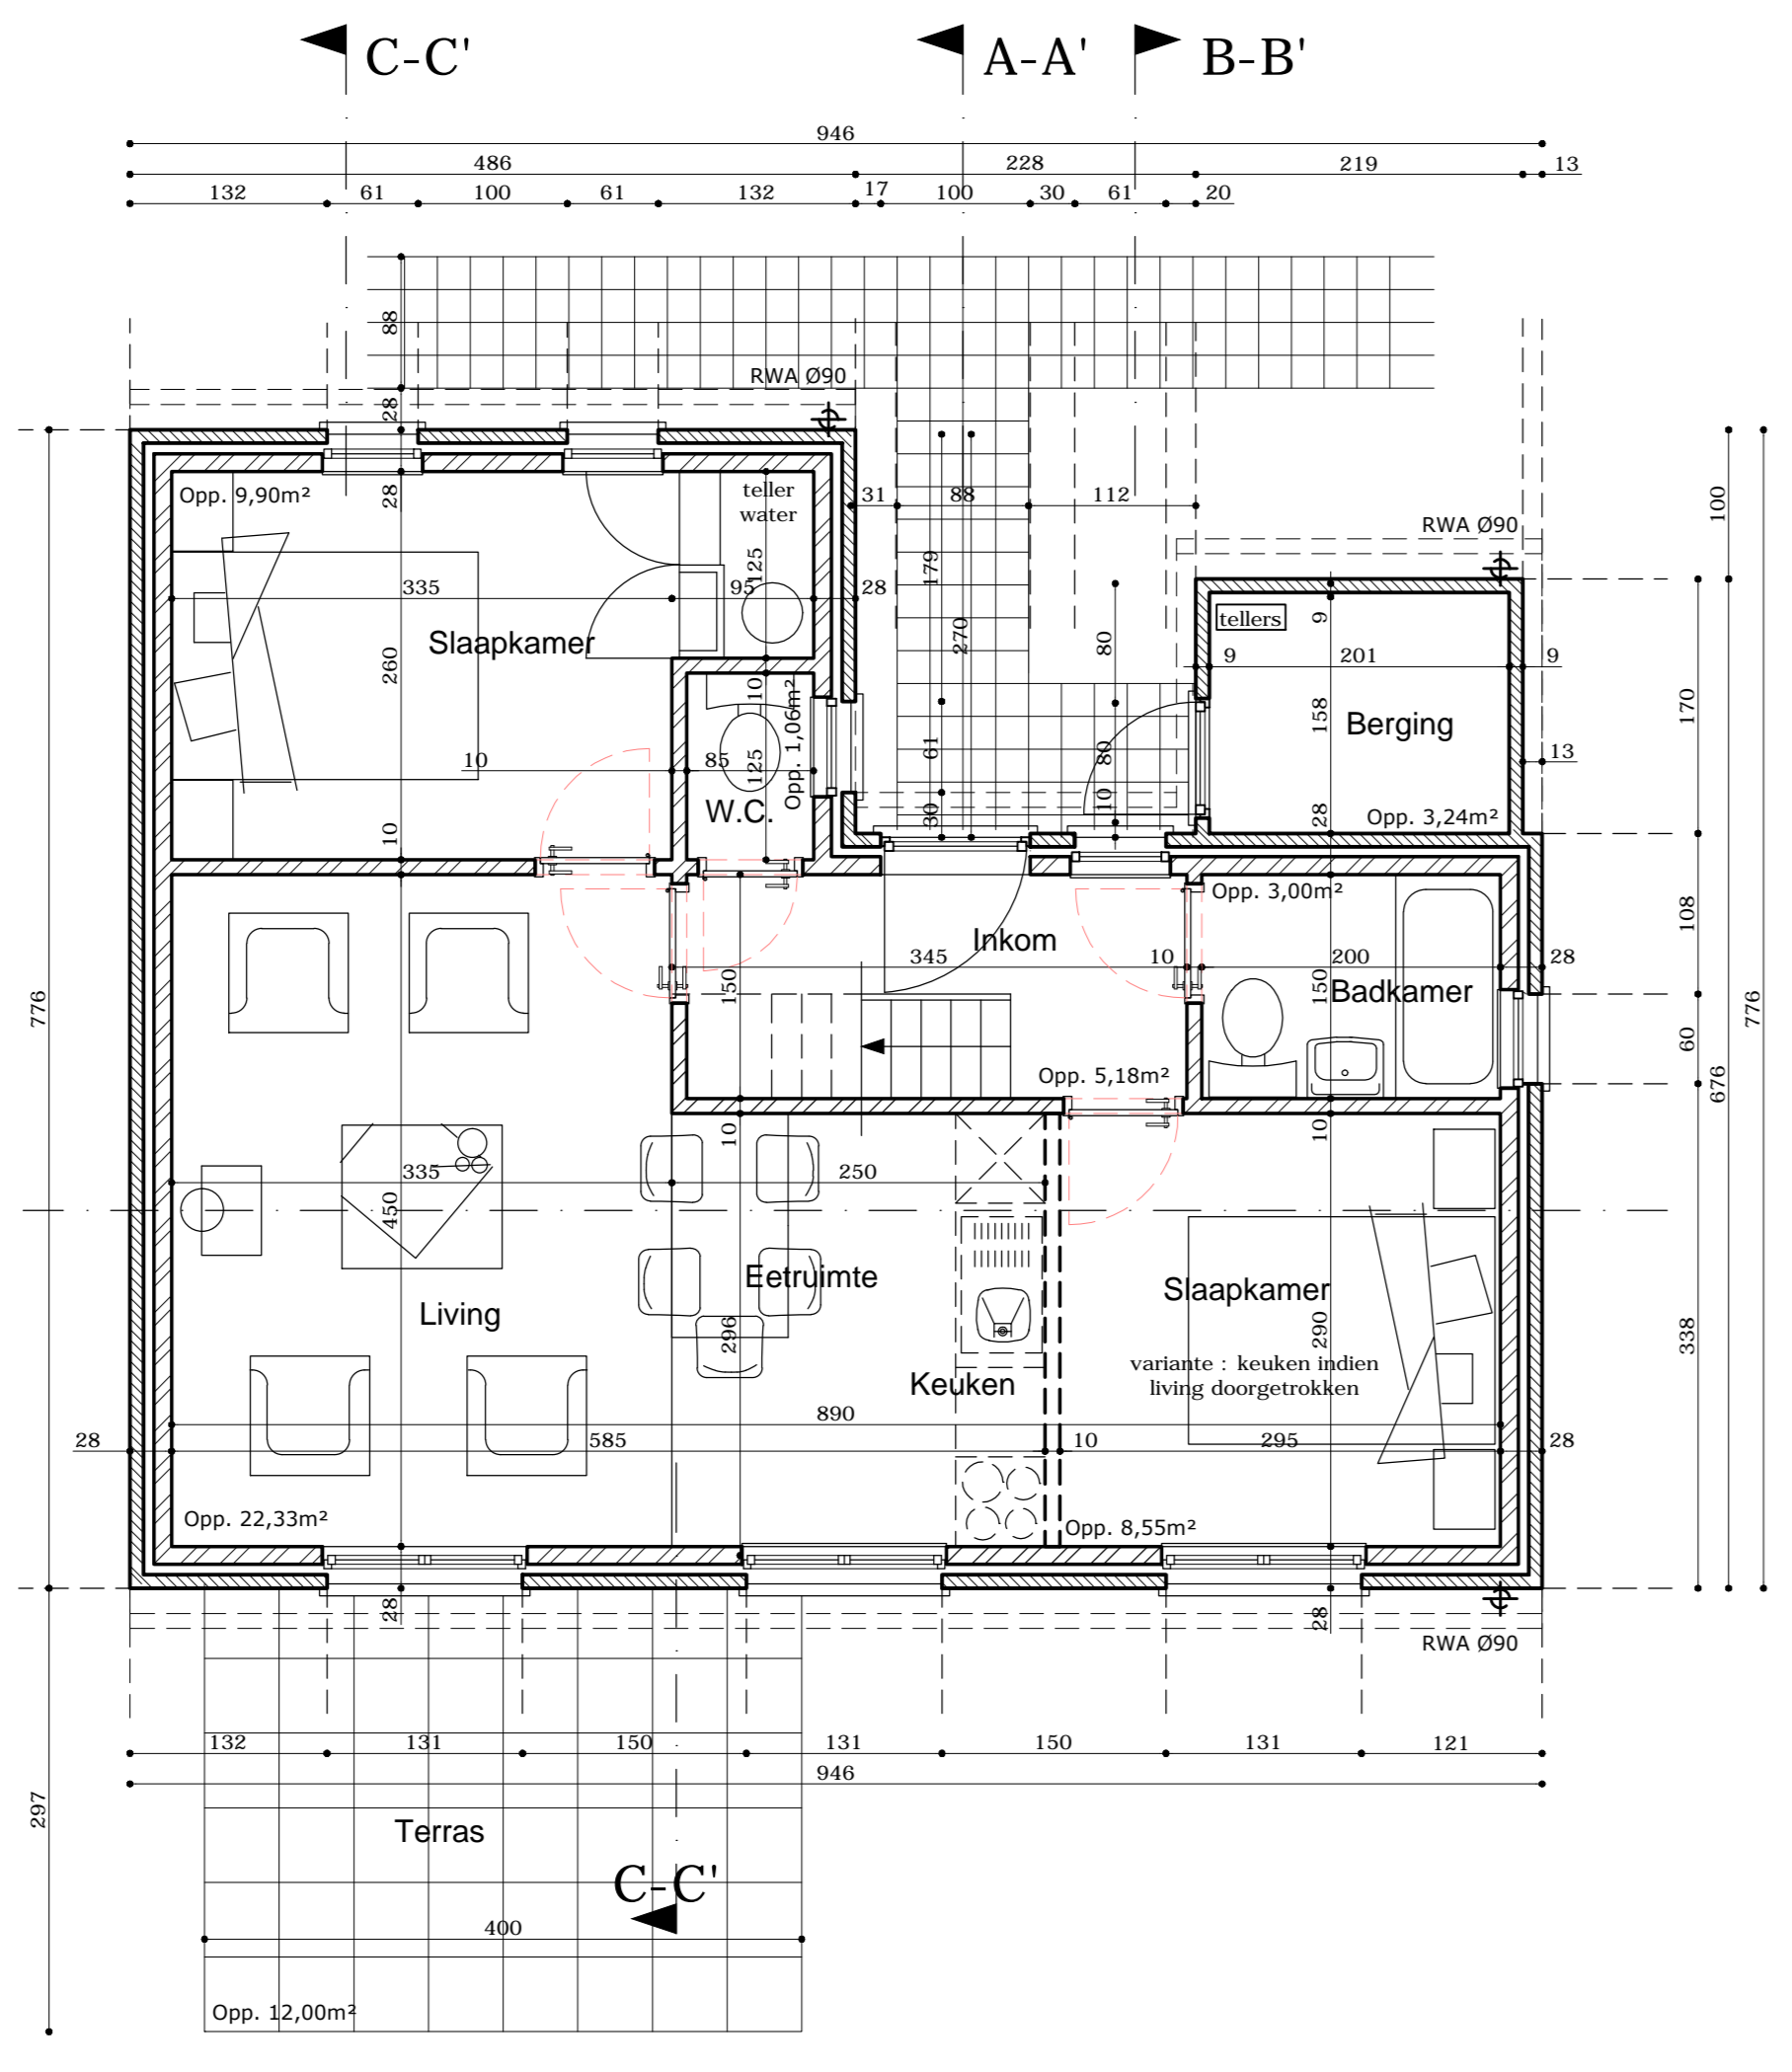









GRONDPLAN Gelijkvloerse verdieping

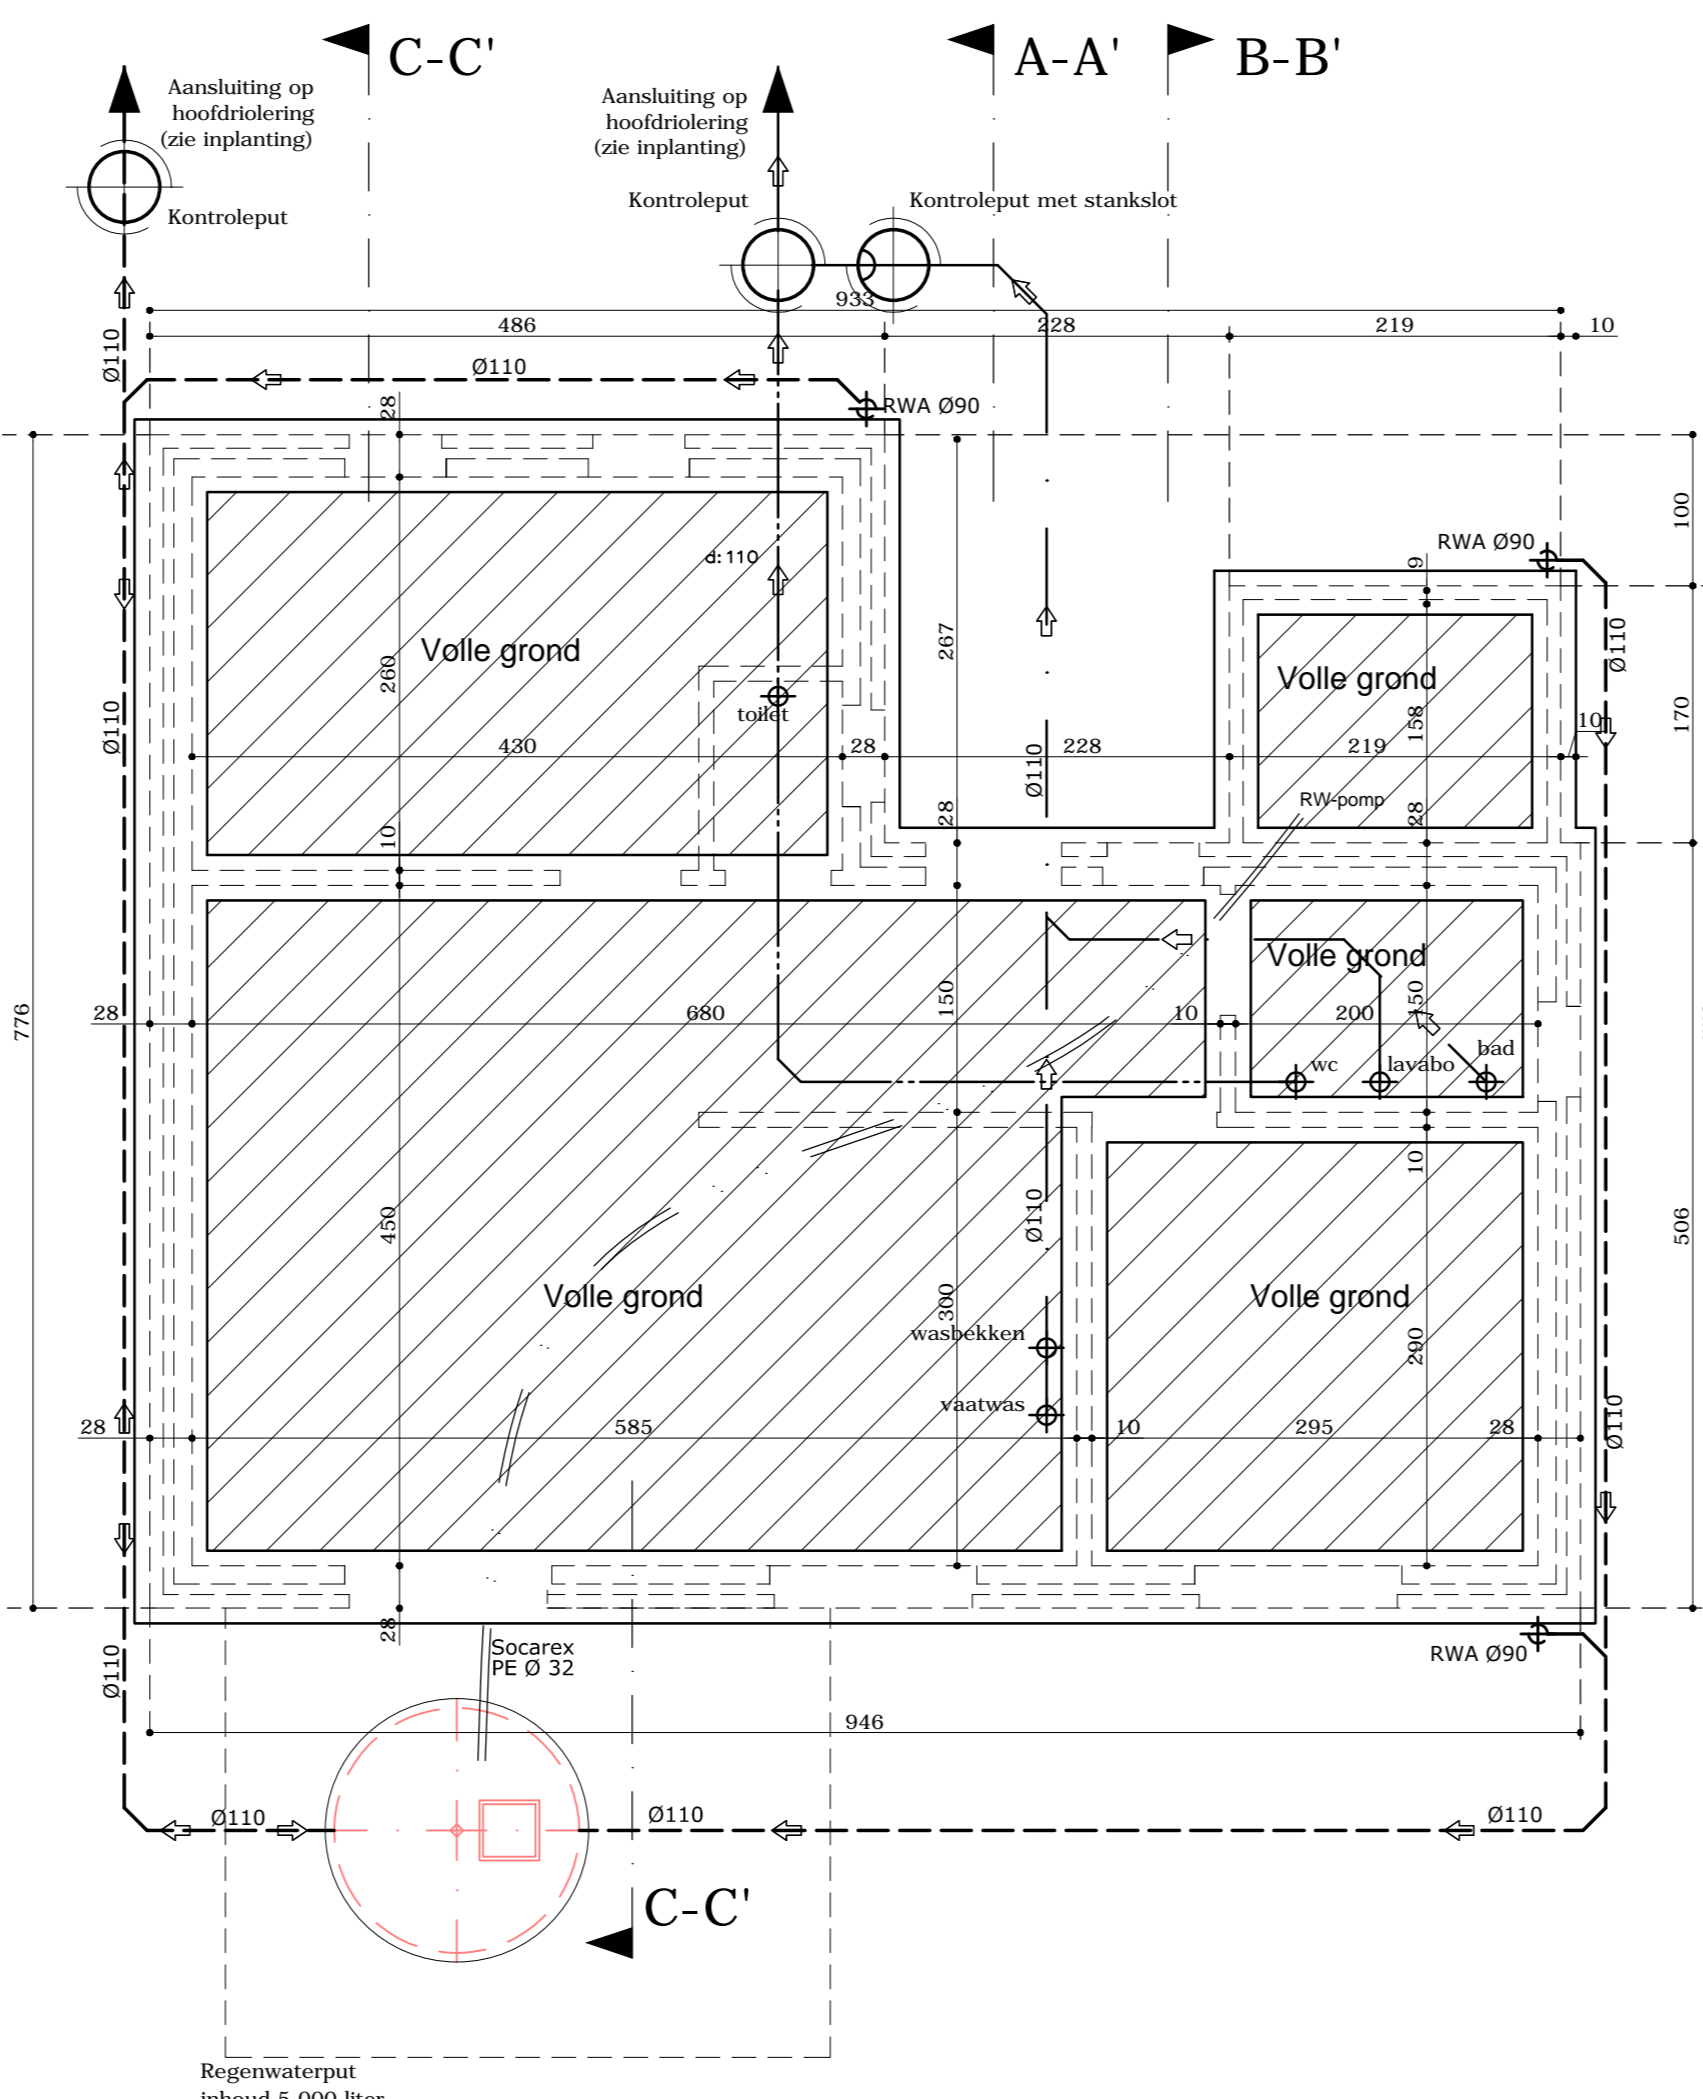

FUNDERINGS- & RIOLERINGSPLAN aansluiting vooraan

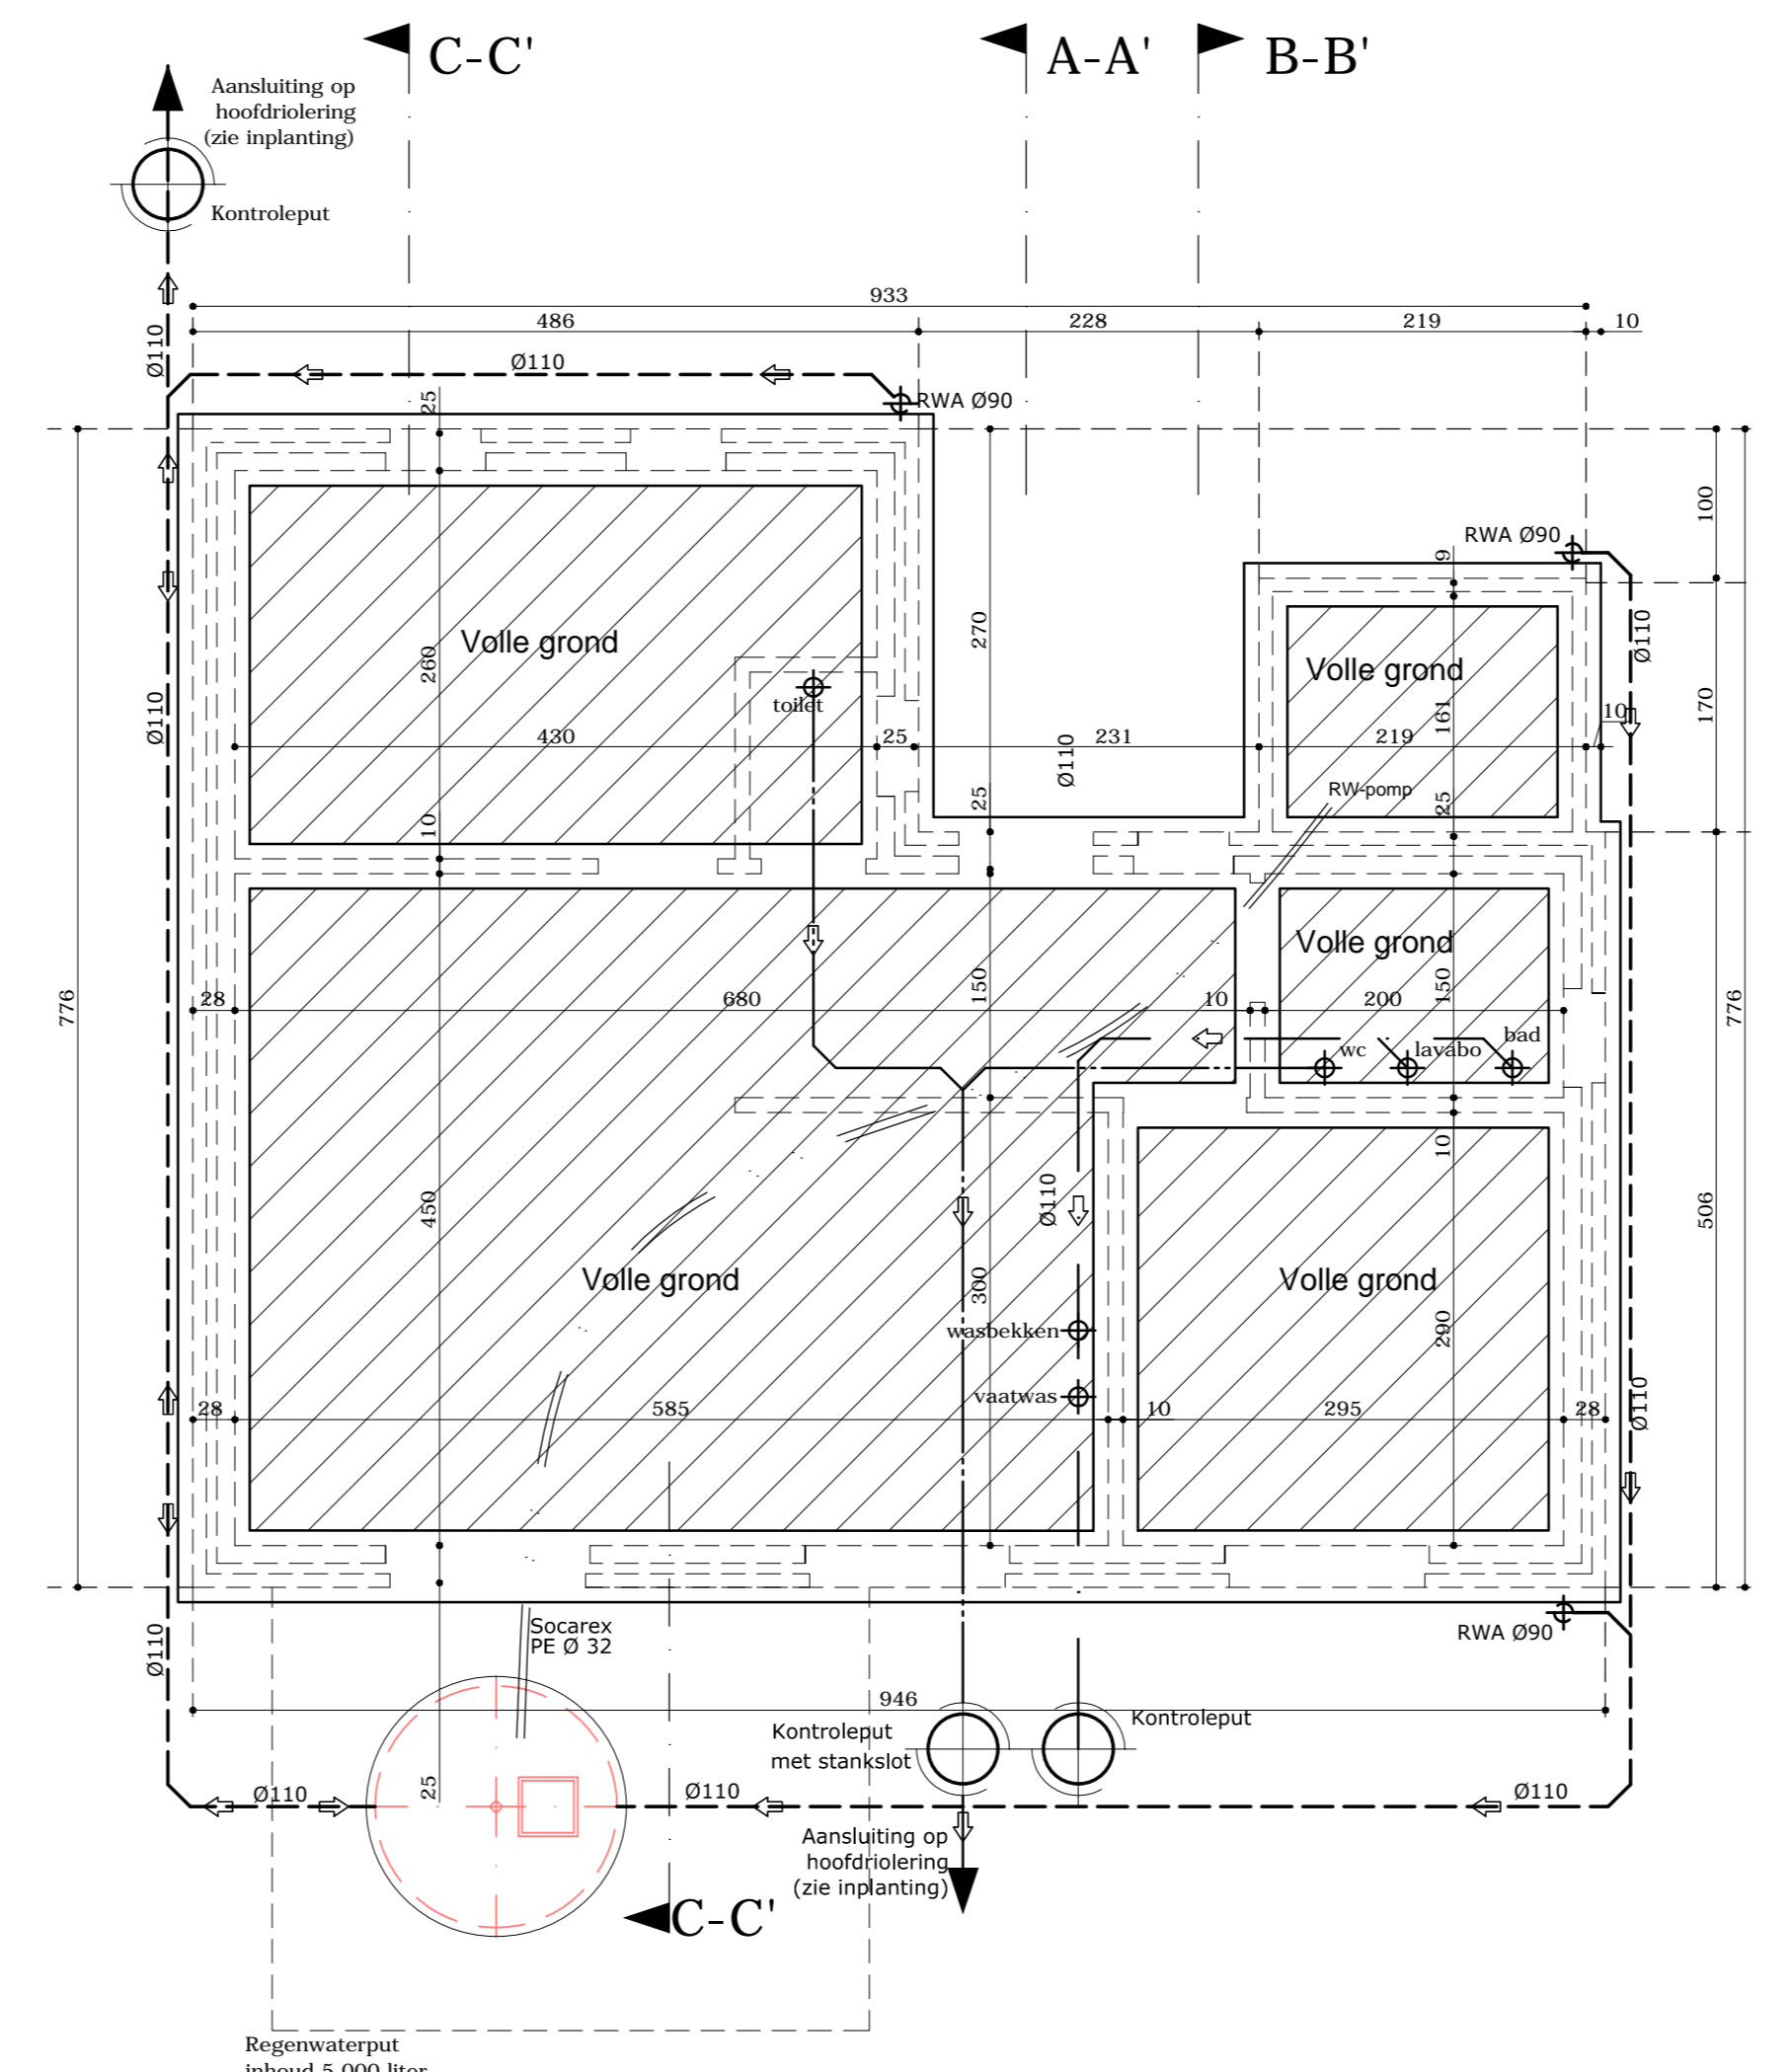

FUNDERINGS- & RIOLERINGSPLAN aansluiting achteraan

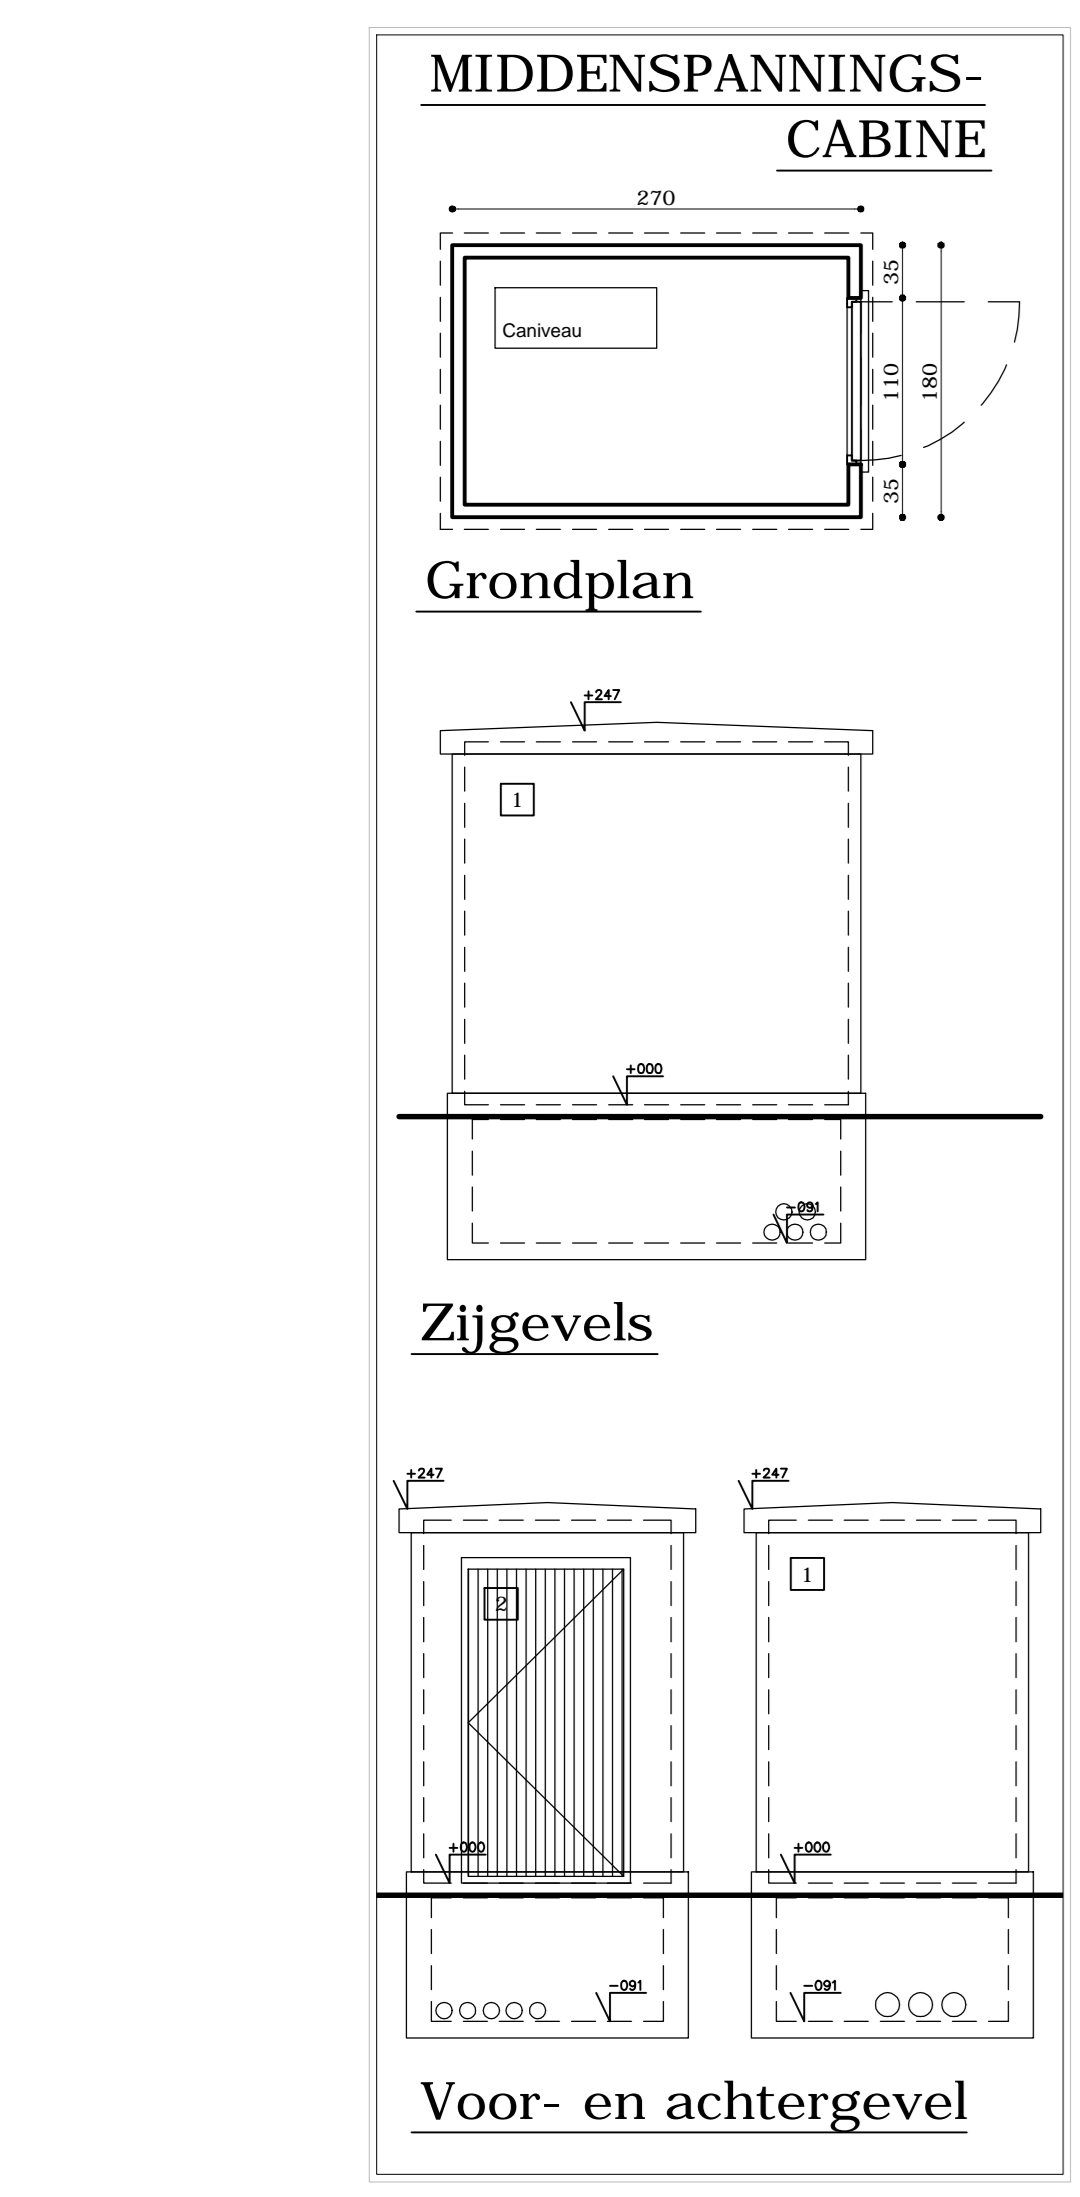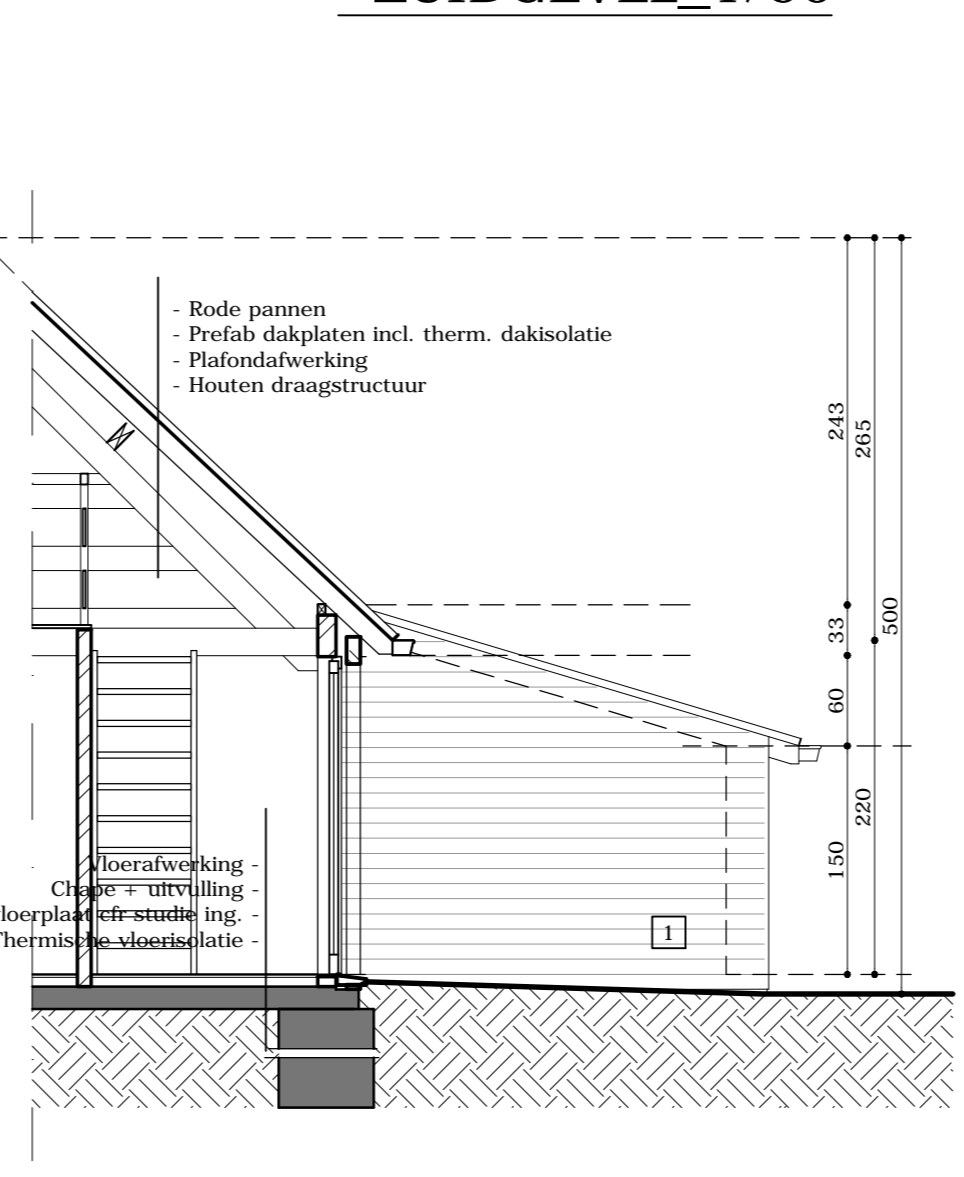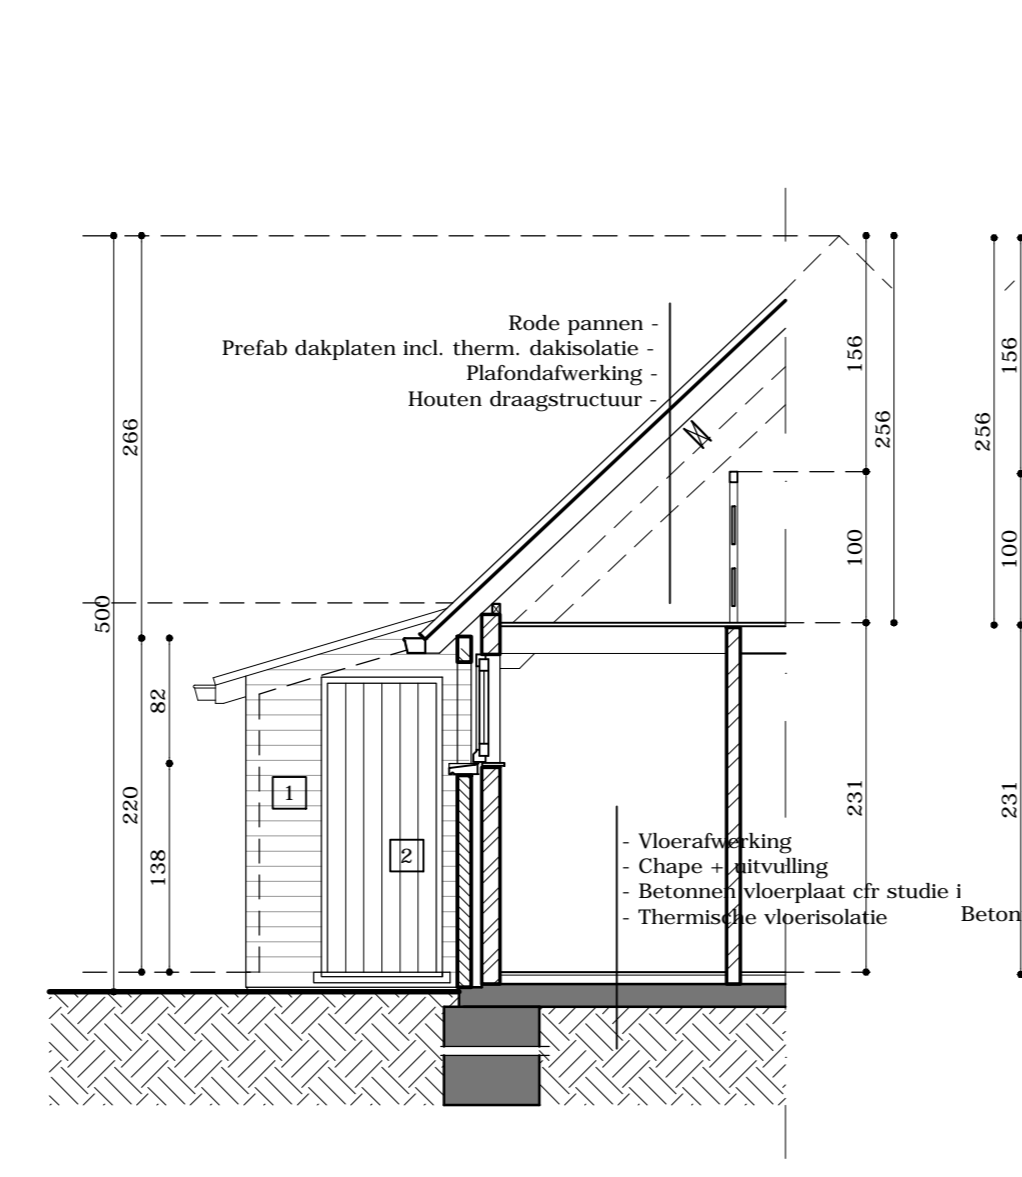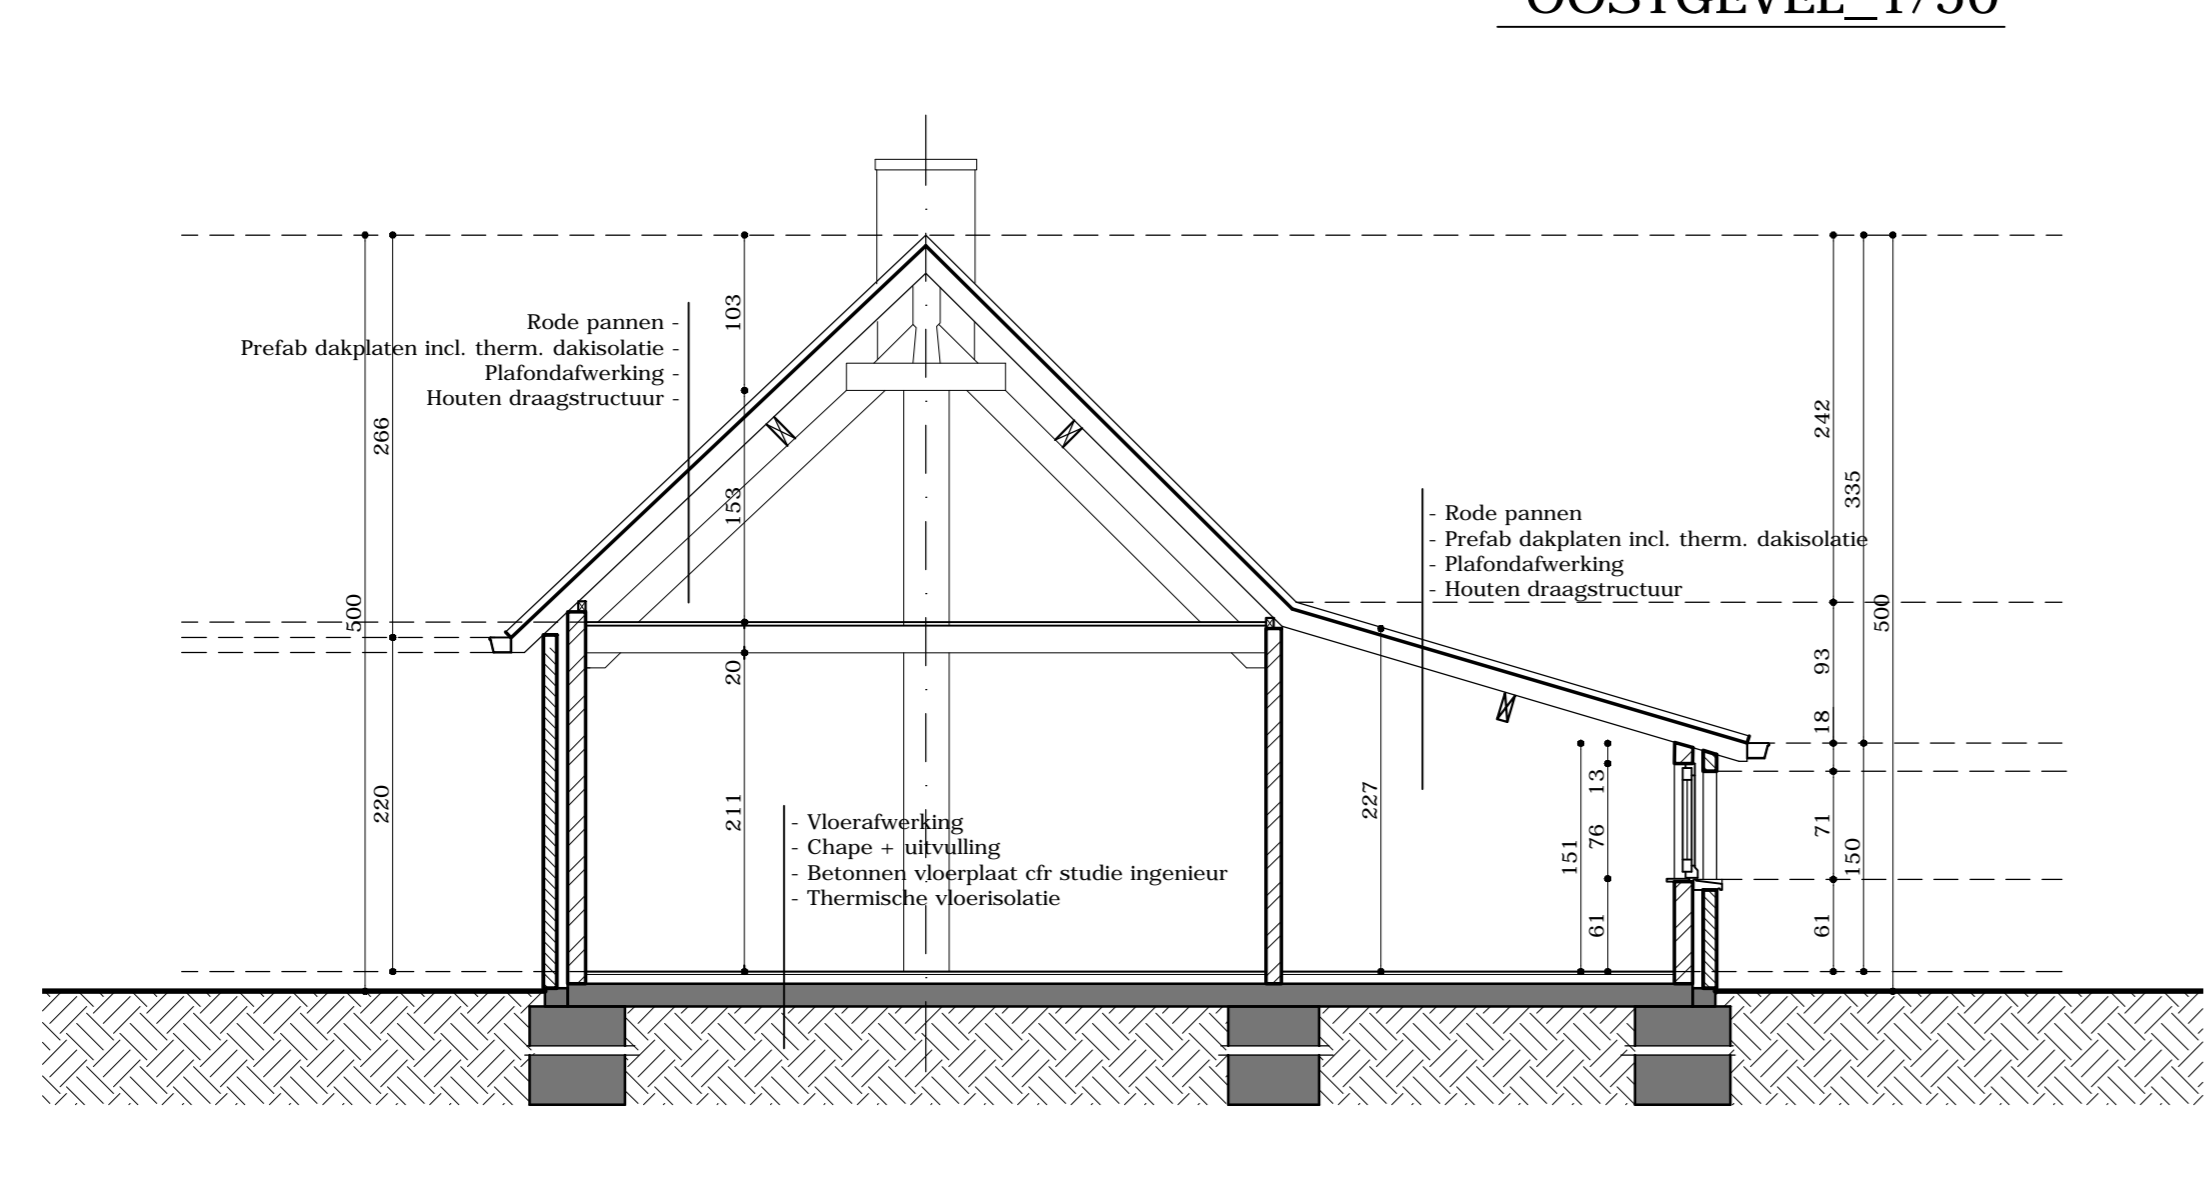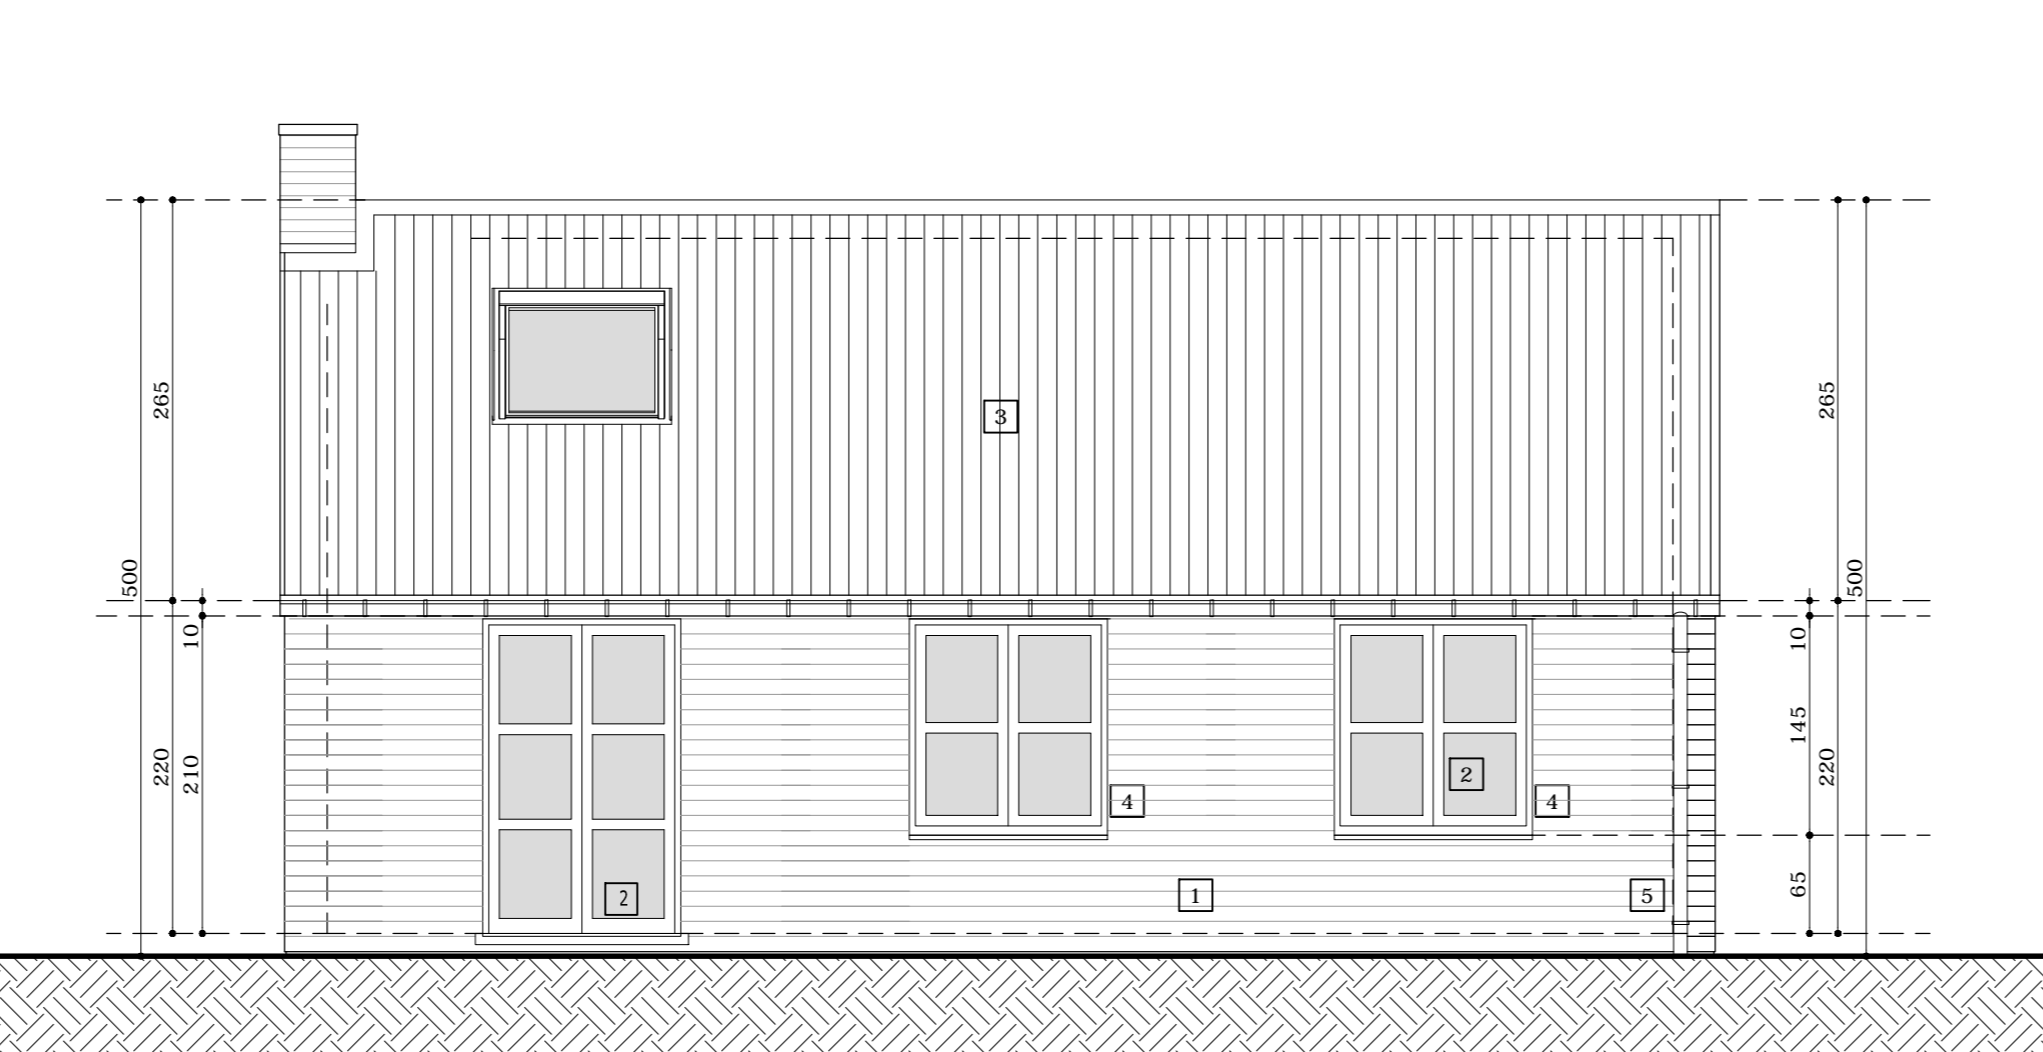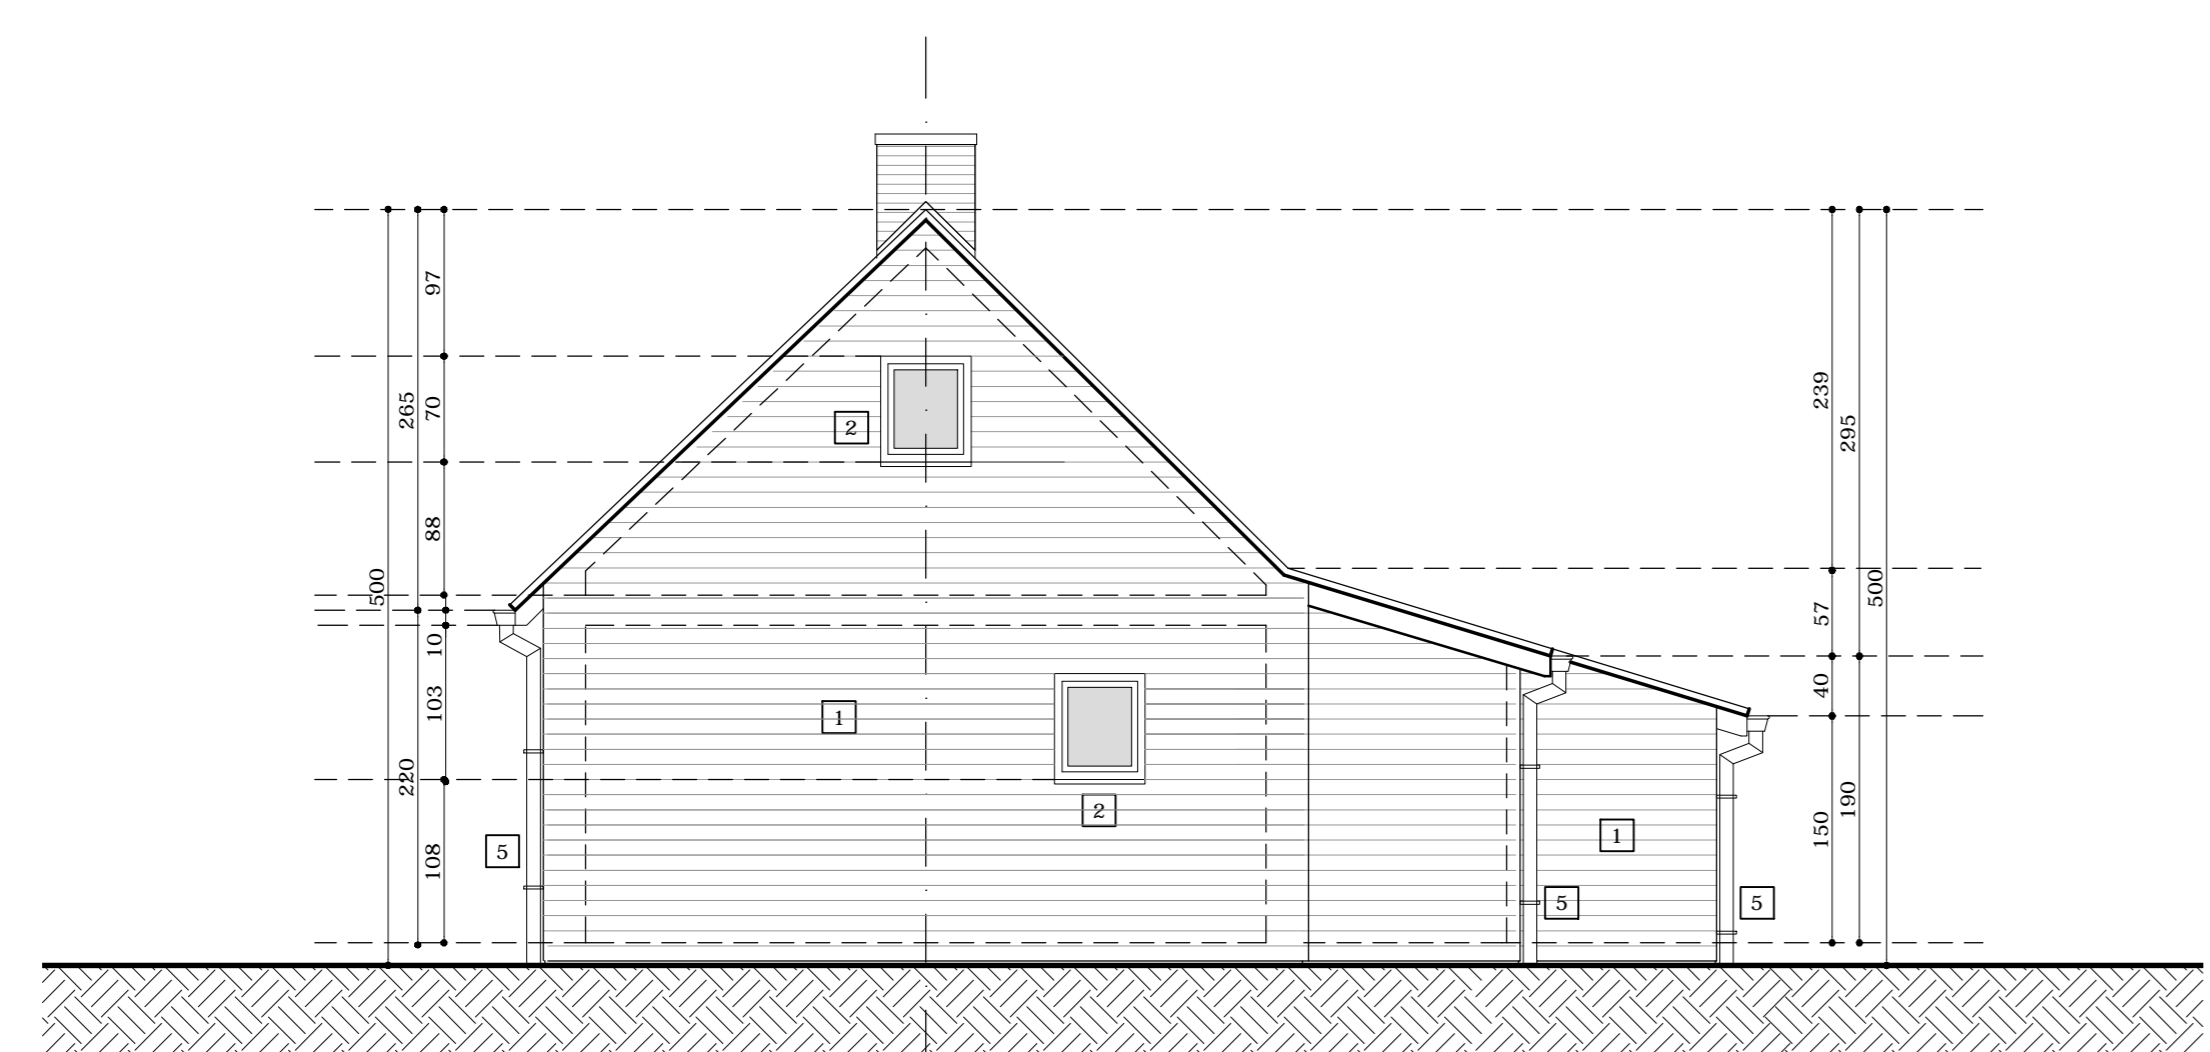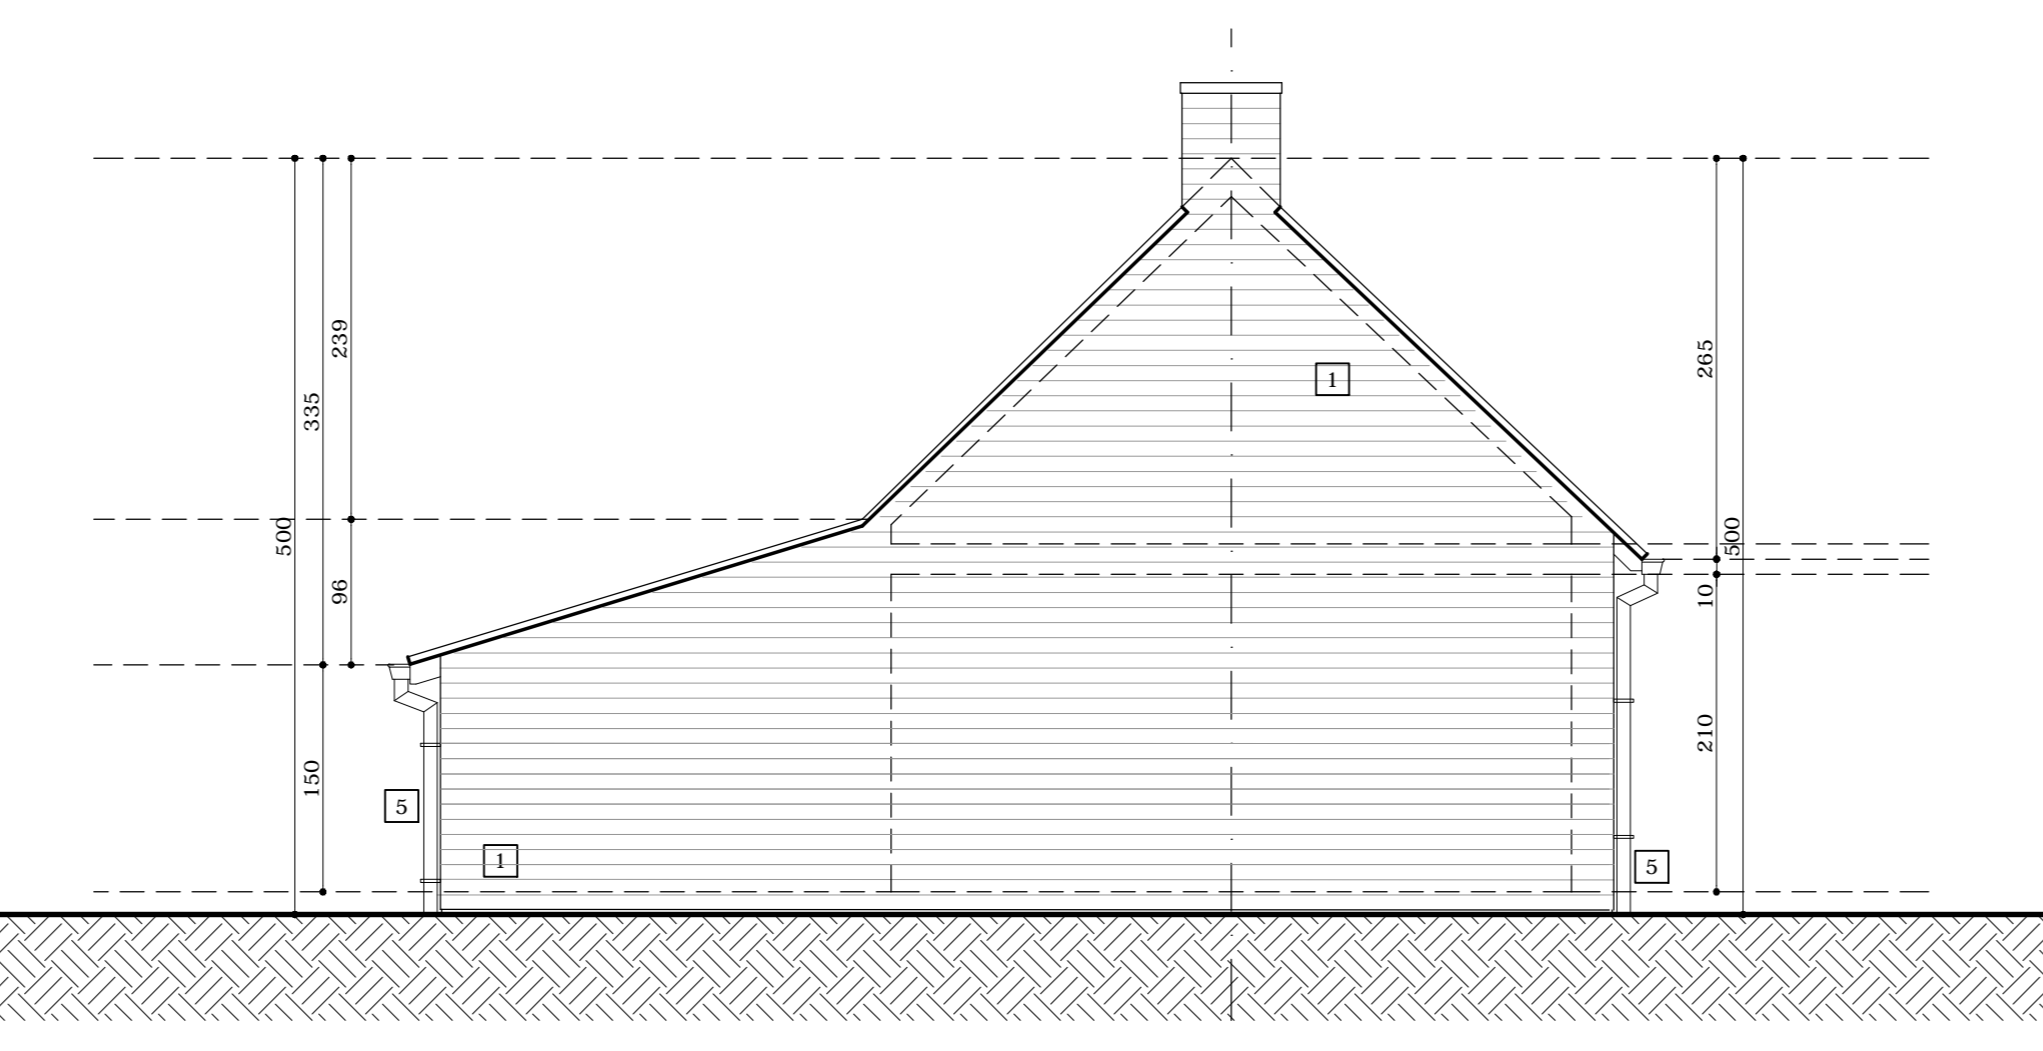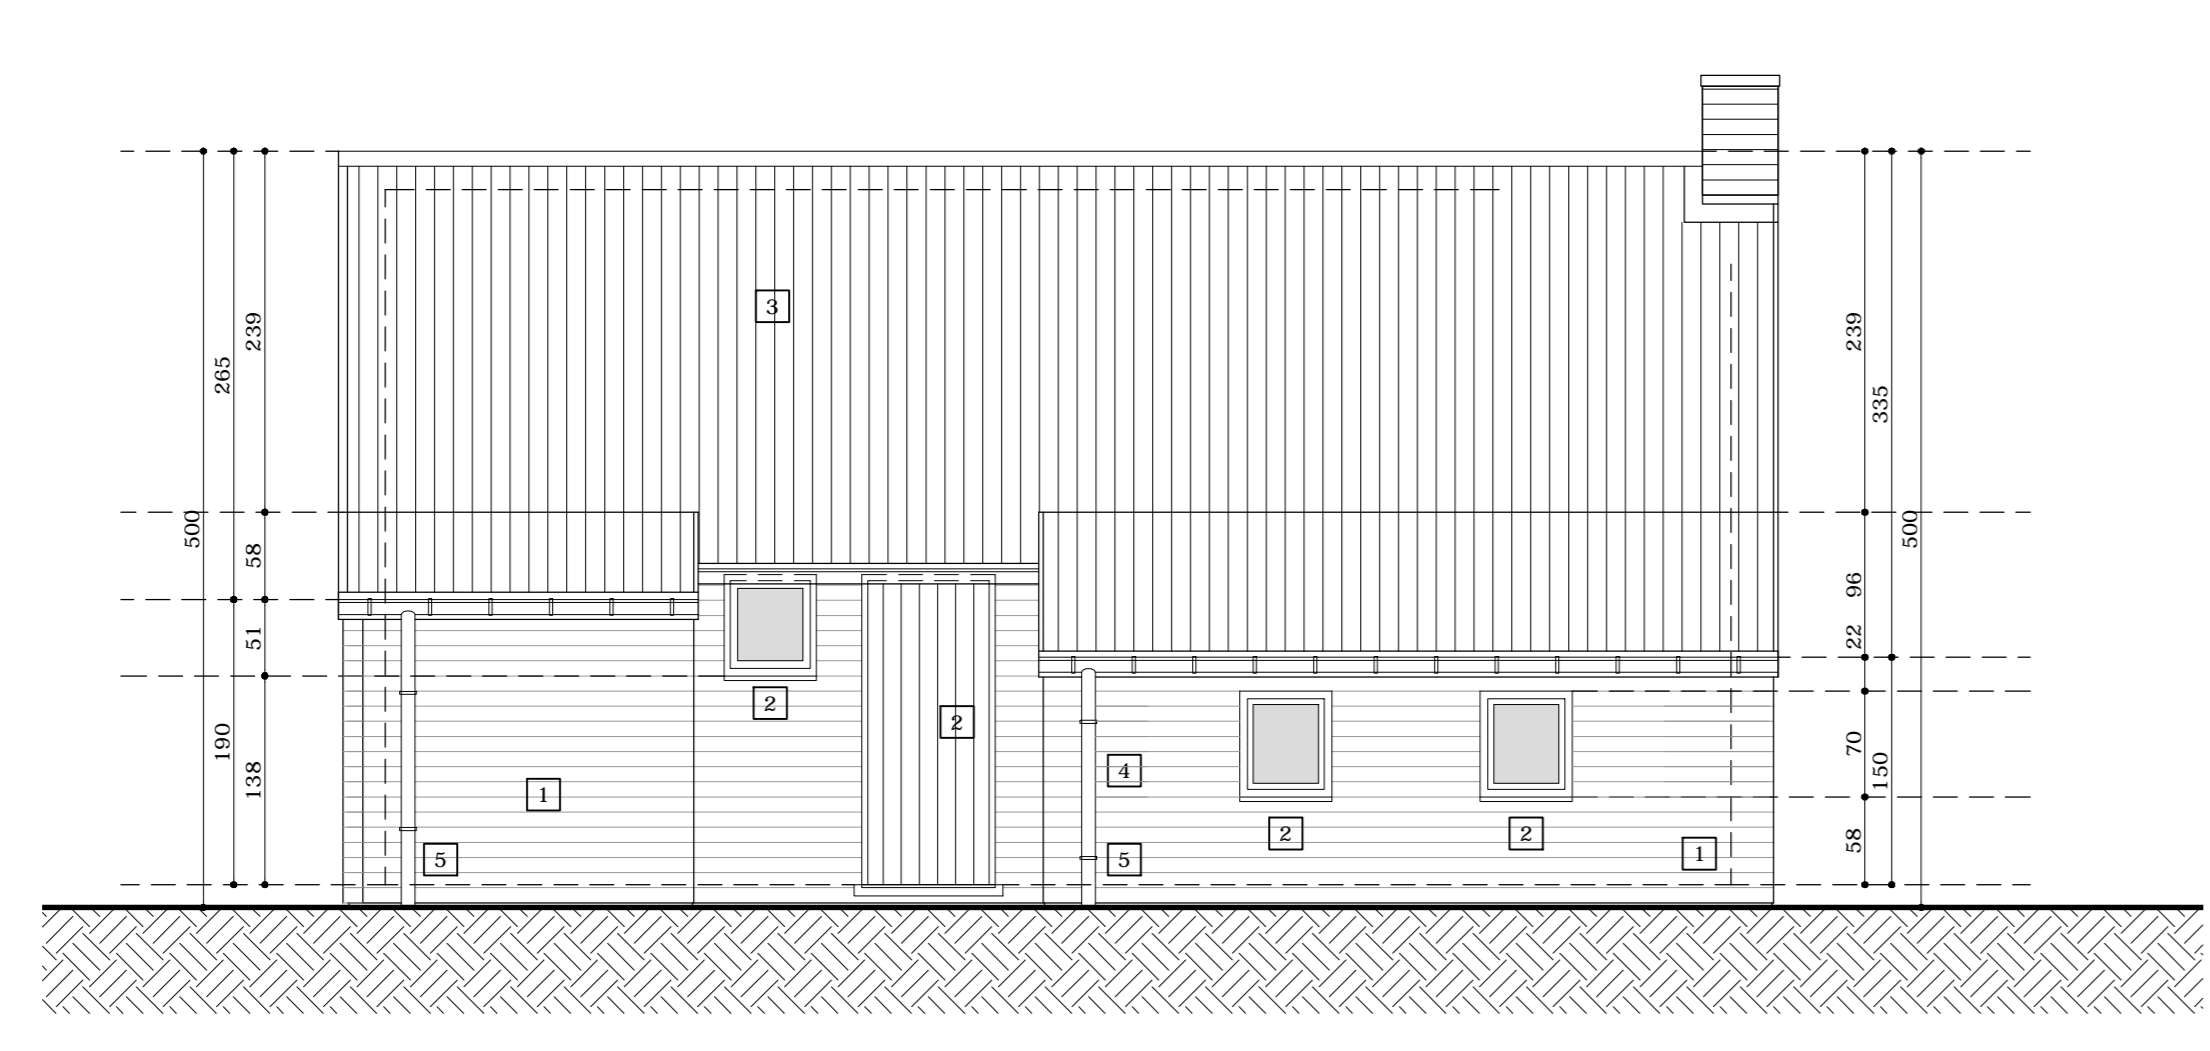

**LEGENDE MATERIALEN**

- Aanduiding gevelmetselwerk
- Aanduiding metselwerk in snelbouwstenen
- Aanduiding (onder)grond
- 1 Prefaburen geschilderd baksteenmotief
- 2 Houten schrijnwerk geschilderd
- 3 Dakbedekking: sneeldak pannen
- 4 Houten luiken aan de schrijnwerken
- 5 Kunststof hanggoten en regenafvoerbuizen

• alle technische lokalen : verwarming, lift- en machiniekamer, dienen voorzien te worden van een voldoende ventilatie rechtstreeks naar de buitenlucht. Dit volgens de vigerende normen en reglementeringen.

• alle installaties (elektriciteit, lift, verwarming,...) dienen aan de geldende voorschriften te voldoen.

• alle plannen en tekeningen blijven steeds eigendom van de ontwerper. ze mogen niet gepubliceerd worden noch aan derden overhandigd worden zonder voorafgaandelijke schriftelijke toestemming van de ontwerper.

• de ontwerper wijst elke verantwoordelijkheid af, indien er niet gebouwd wordt volgens de door hem opgemaakte plannen.

• alle maten dienen door de uitvoerder(s) ter plaatse nagemeten en gecontroleerd; eventuele fouten op de plannen dienen door de aannemer gemeld te worden aan de ontwerper.

• alle funderingen dienen uitgevoerd tot op vaste, draagkrachtige bodem met een minimale draagkracht conform de stabiliteitsstudie van de ingenieur.

• alle muren in aanraking met de grond worden afgeconcreteerd en twee maal gekoold.

**n.v. Vyvey & partners**  
architectenbureau

gegevens van de bouwplaats  
 > adres: Lombardijebaan 169-171  
 > provincie: Oostende  
 > provincie: West-Vlaanderen  
 > kadastraal: aft. 10 sectie B nos. 327a25; 327a24

gegevens van de bouwheer  
 > naam: Heyoka BVBA  
 > adres: Prins Karekstraat 28  
 8670 Rokkijde  
 frederikfrank@telenet.be  
 > tel/GSM: 0477/ 71 31 70  
 > fax: 050/ 42 72 70

voor akkoord:

bouwheer	architect	aannemer
----------	-----------	----------

gegevens van de dossiernummer: **787GUL**

gegevens van de vertegenwoordiger(s):  
 Dhr. Frederik Franck

Inhoud:  
 Grondplan gelijkvloers & 1ste verdieping  
 Funderings- & Rioleringsplan  
 Gevelaanzicht & Doorsnedes AA', BB', CC'

wijzigingen: EERSTE UITGAVE

index: A, B, C, D, E, F, G, H

datum: 07.05.2013

fase: **BOUWAANVRAAG**

plannummer | index: **03/03**